


КАДАСТРОВЫЙ ПАСПОРТ
помещения
(выписка из государственного кадастра недвижимости)

Лист №	2	Всего листов:	2
--------	---	---------------	---

"19" февраля 2014 г. № 40/14-41290	
Кадастровый номер:	40:26:000326:227

План расположения помещения на этаже Этаж № 3:

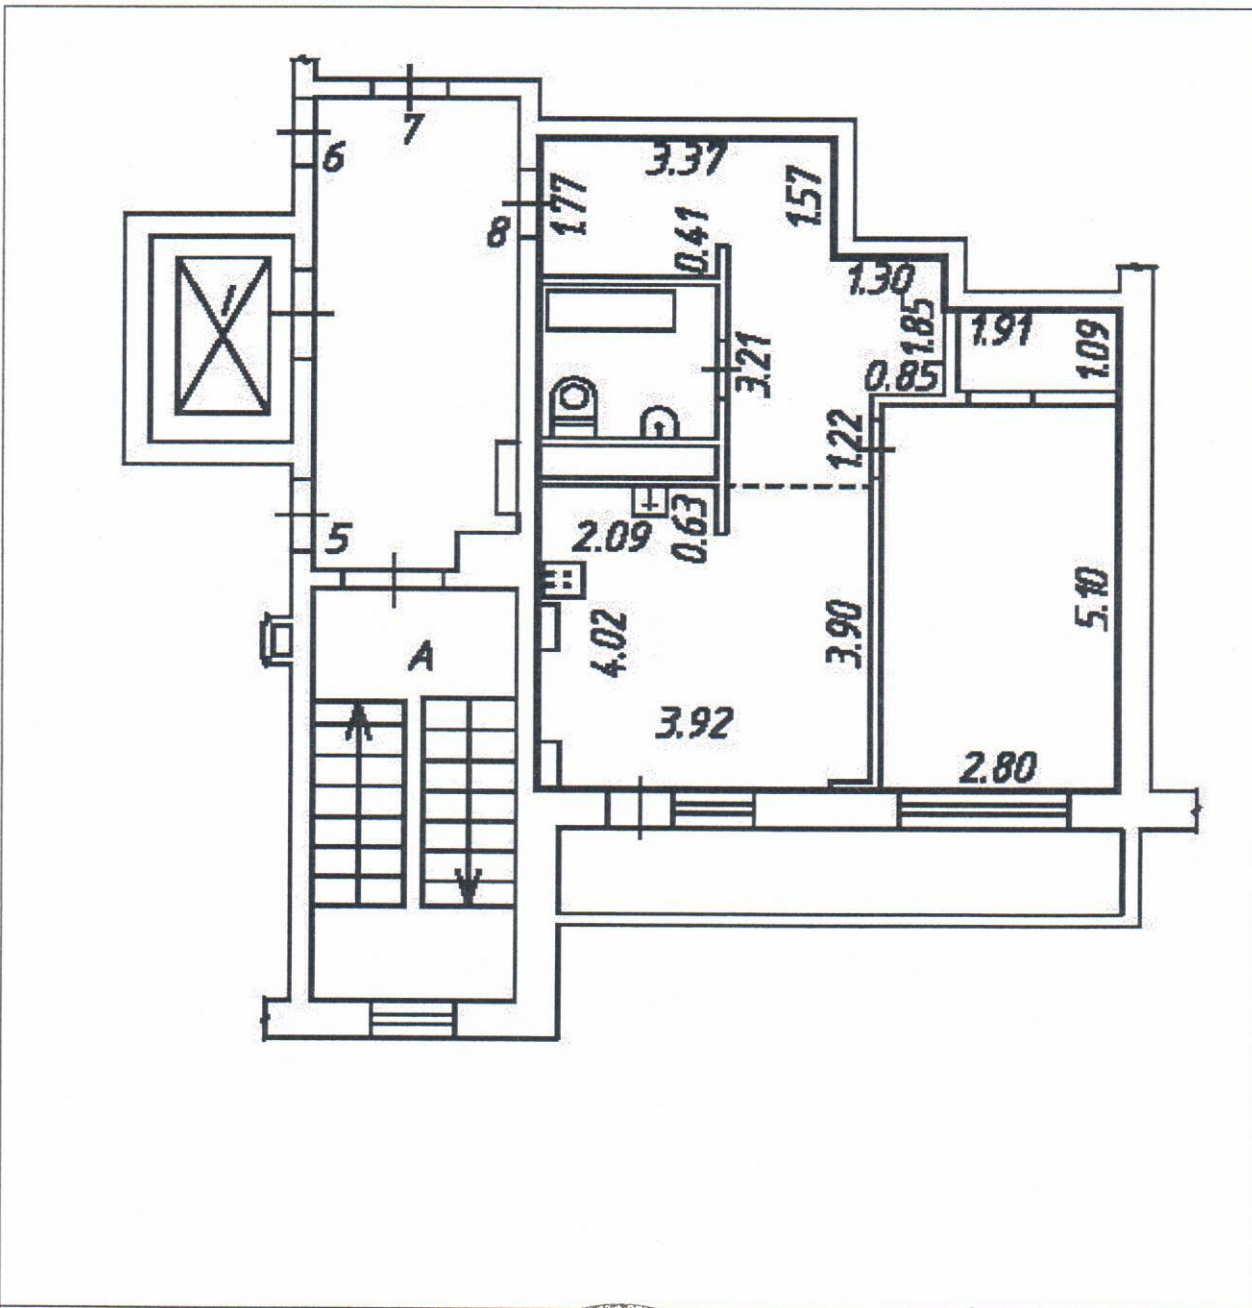

Масштаб 1: 87

ИНЖЕНЕР ОТДЕЛА
ПО Г.КАЛУГА М1

(полное наименование должности)	И. Д. ИВАНОВА
	И. Д. ИВАНОВА	(инициалы, фамилия)

